


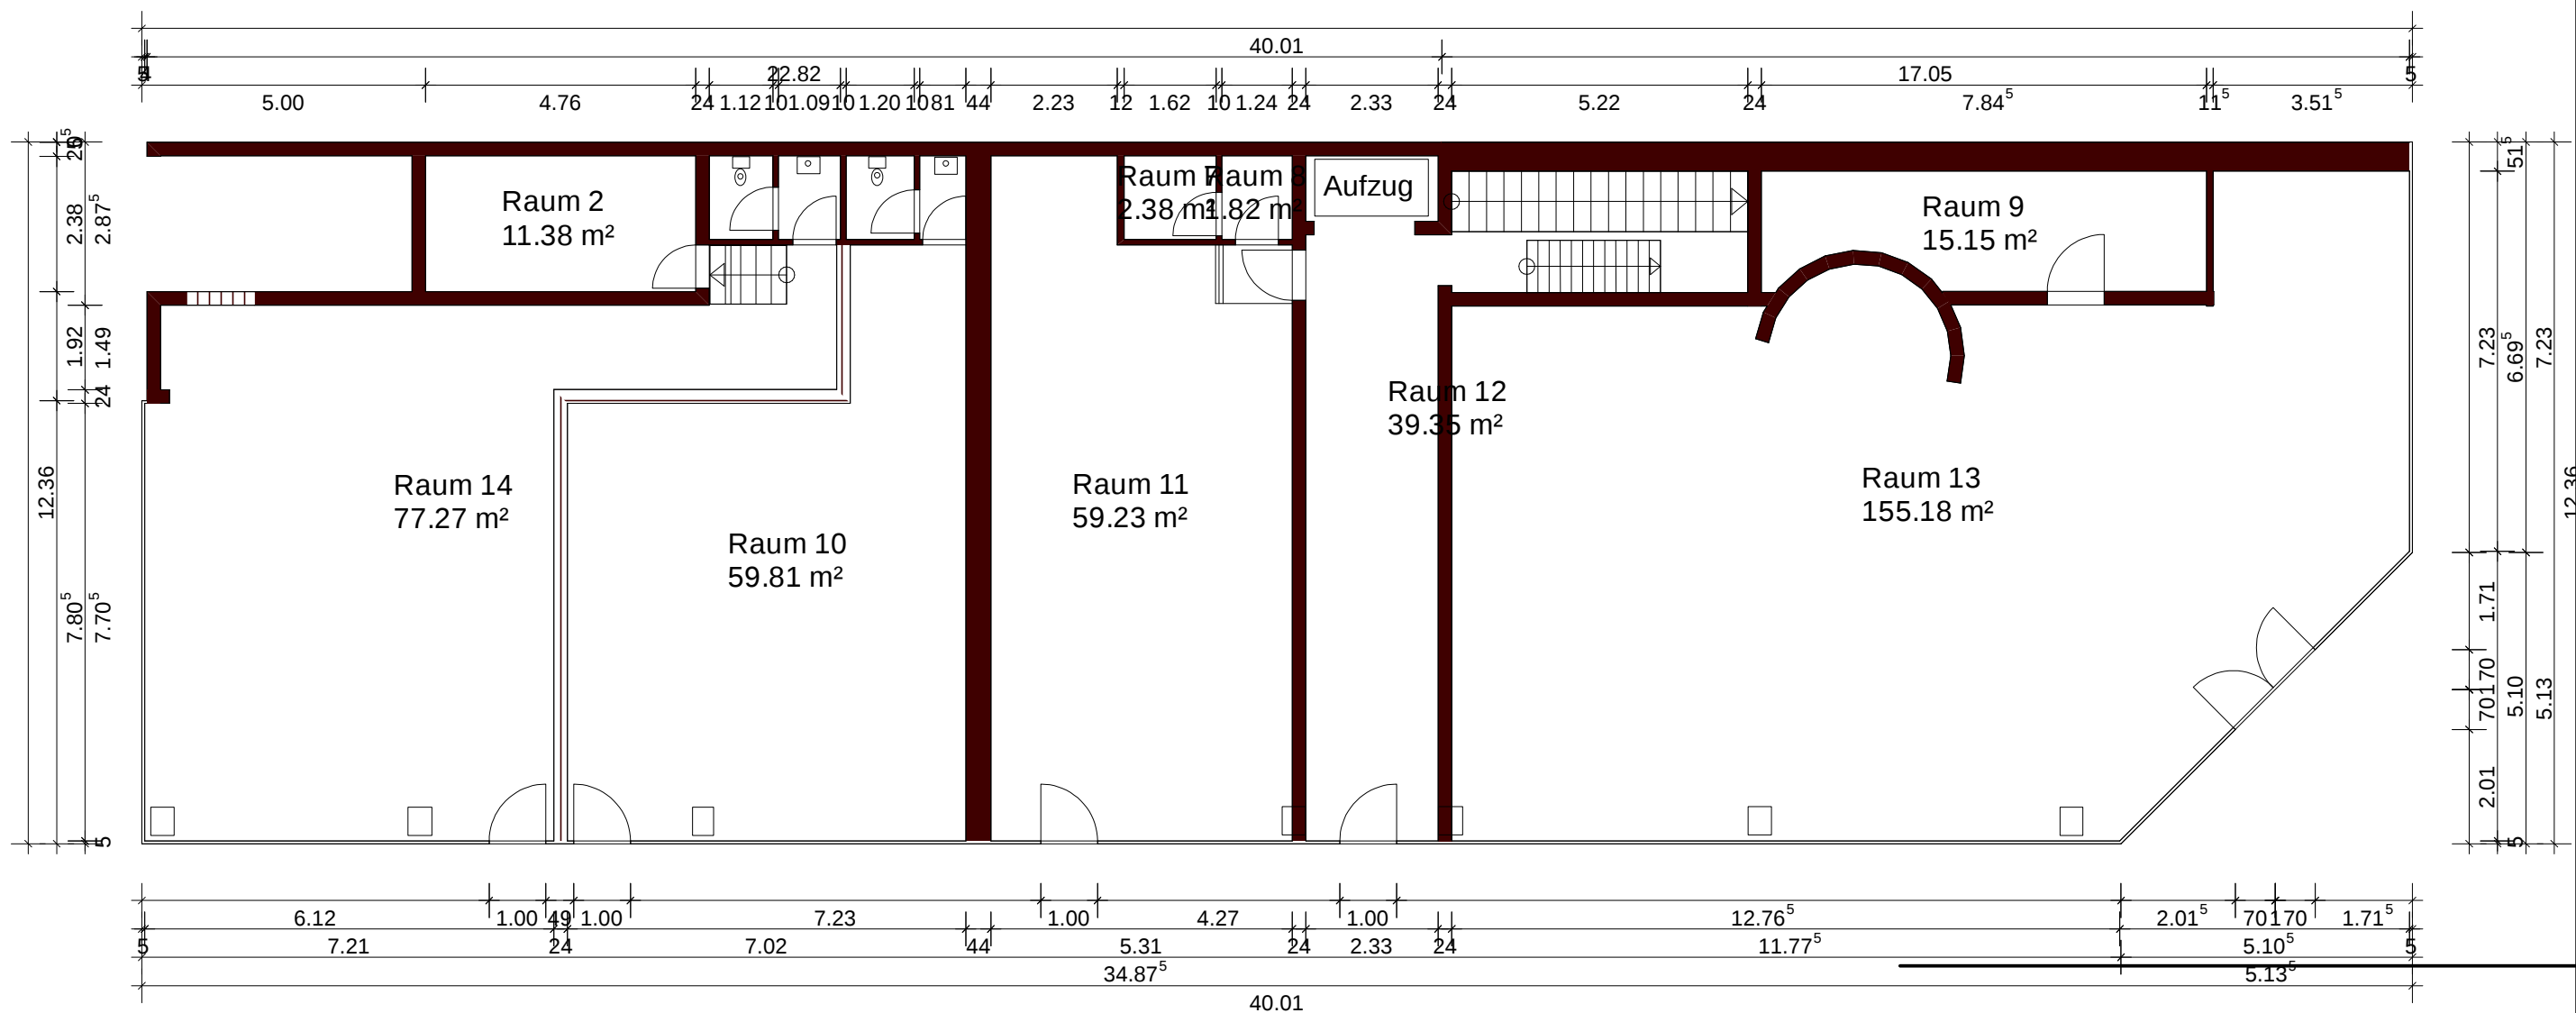

Bauherr:	
Projekt:	Wilhelmsstraße 19
Bauteil:	Erdgeschoß
Gezeichnet:	Plan-Nr.:
Maßstab:	Datum: 10.12.2013