
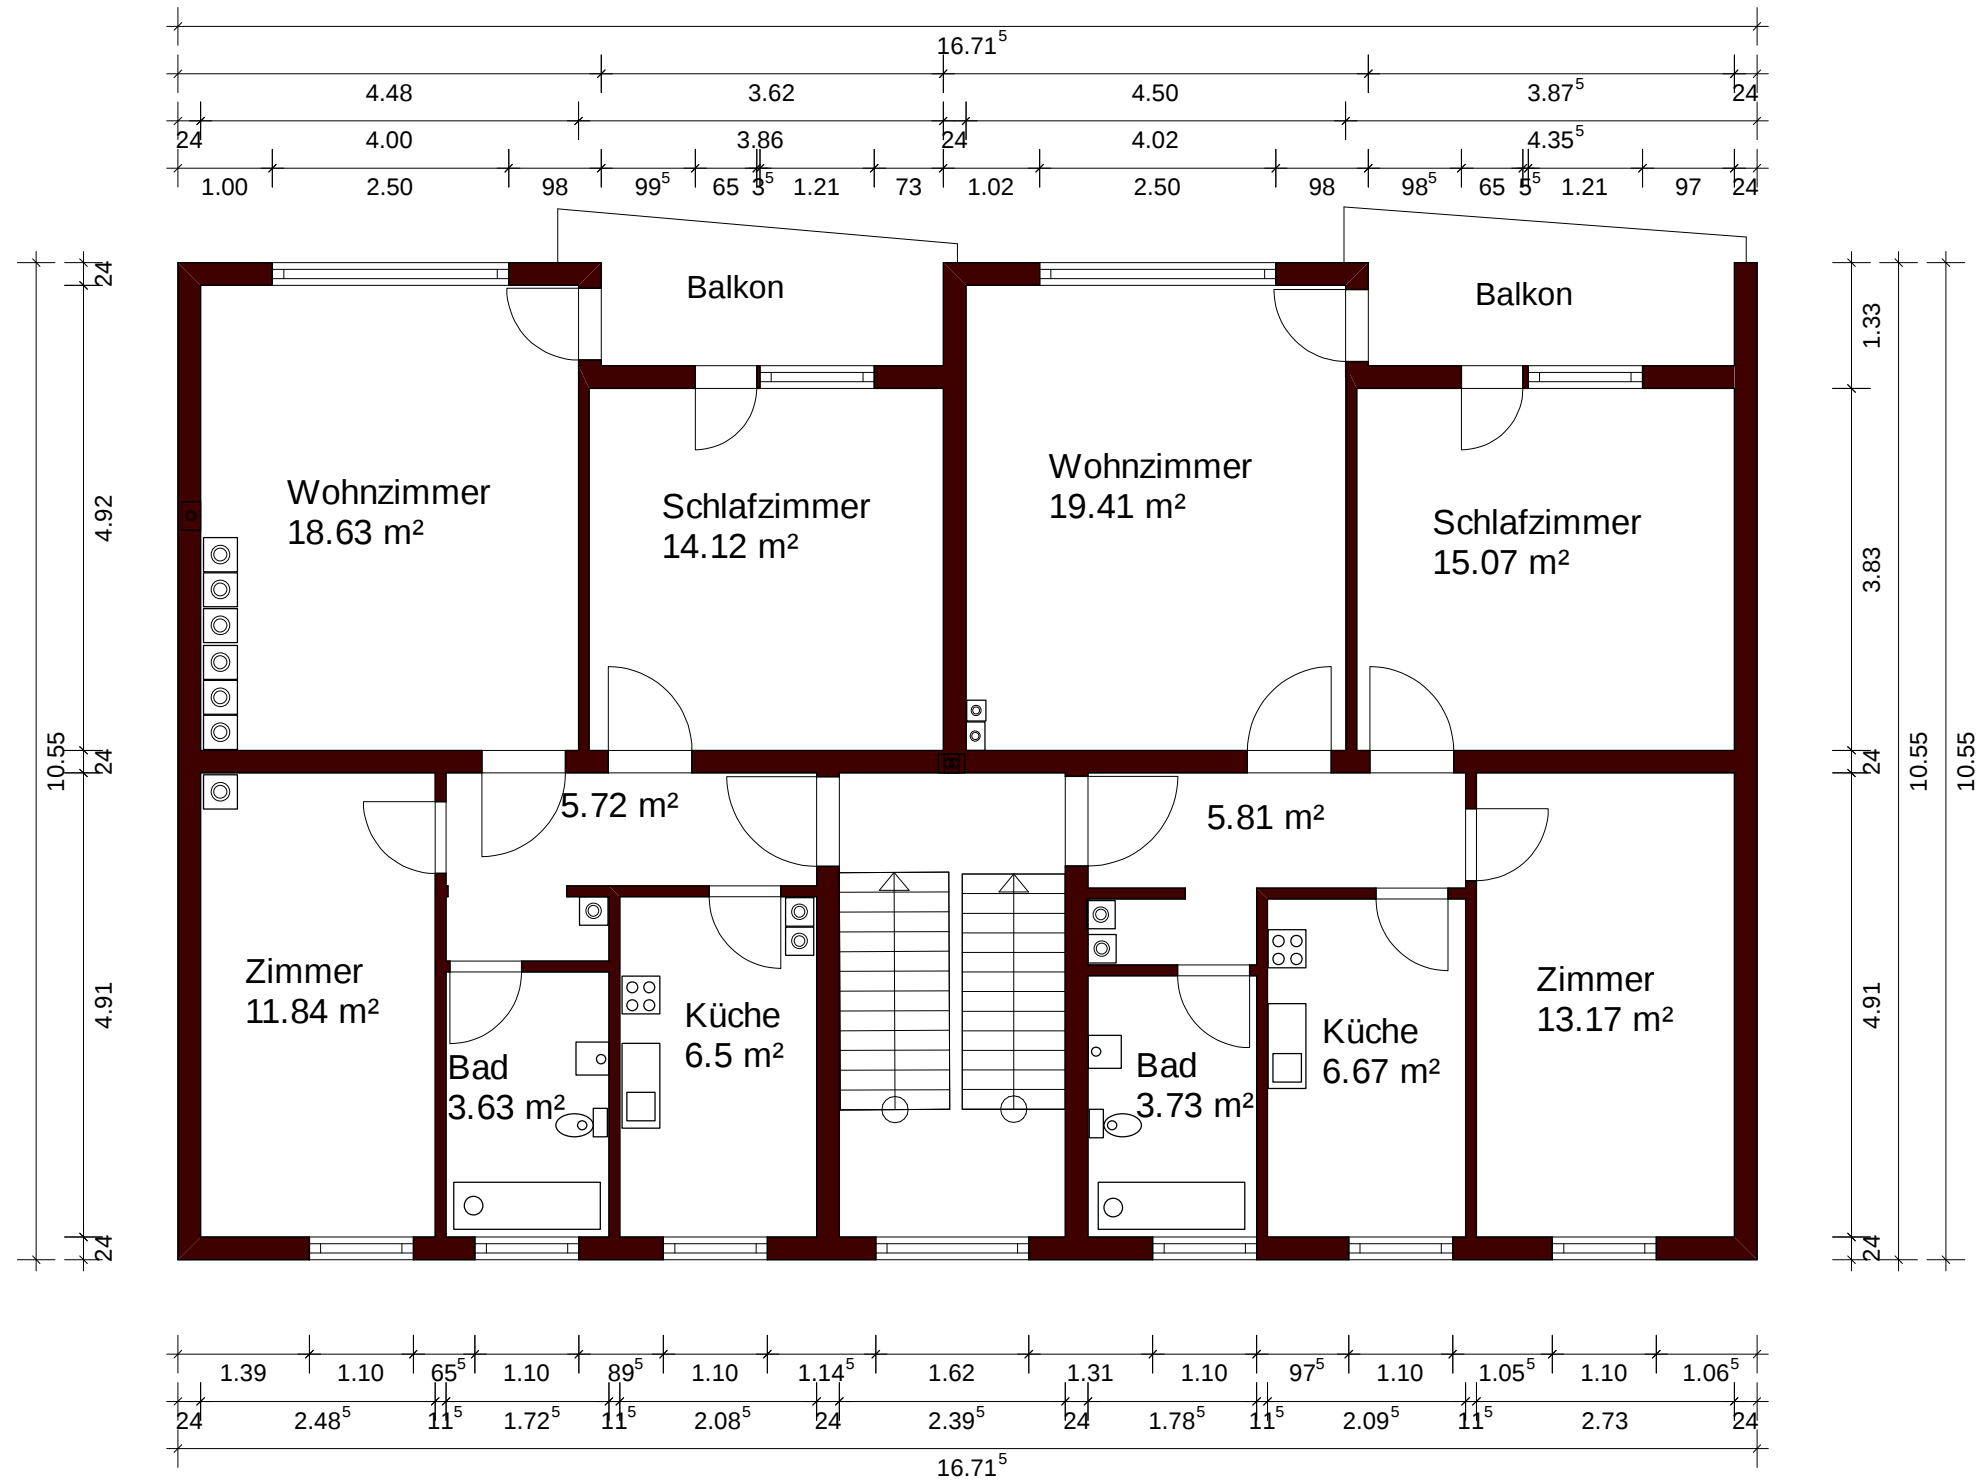


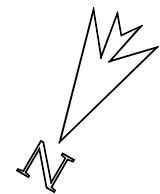

Clarissa Kehl

Bauherr:

Projekt: Wolfsschlucht 8a-10

Bauteil: 1.-3. Obergeschoss

Gezeichnet: Plan-Nr.:

Maßstab: 1 : 80 Datum: 10.12.2013